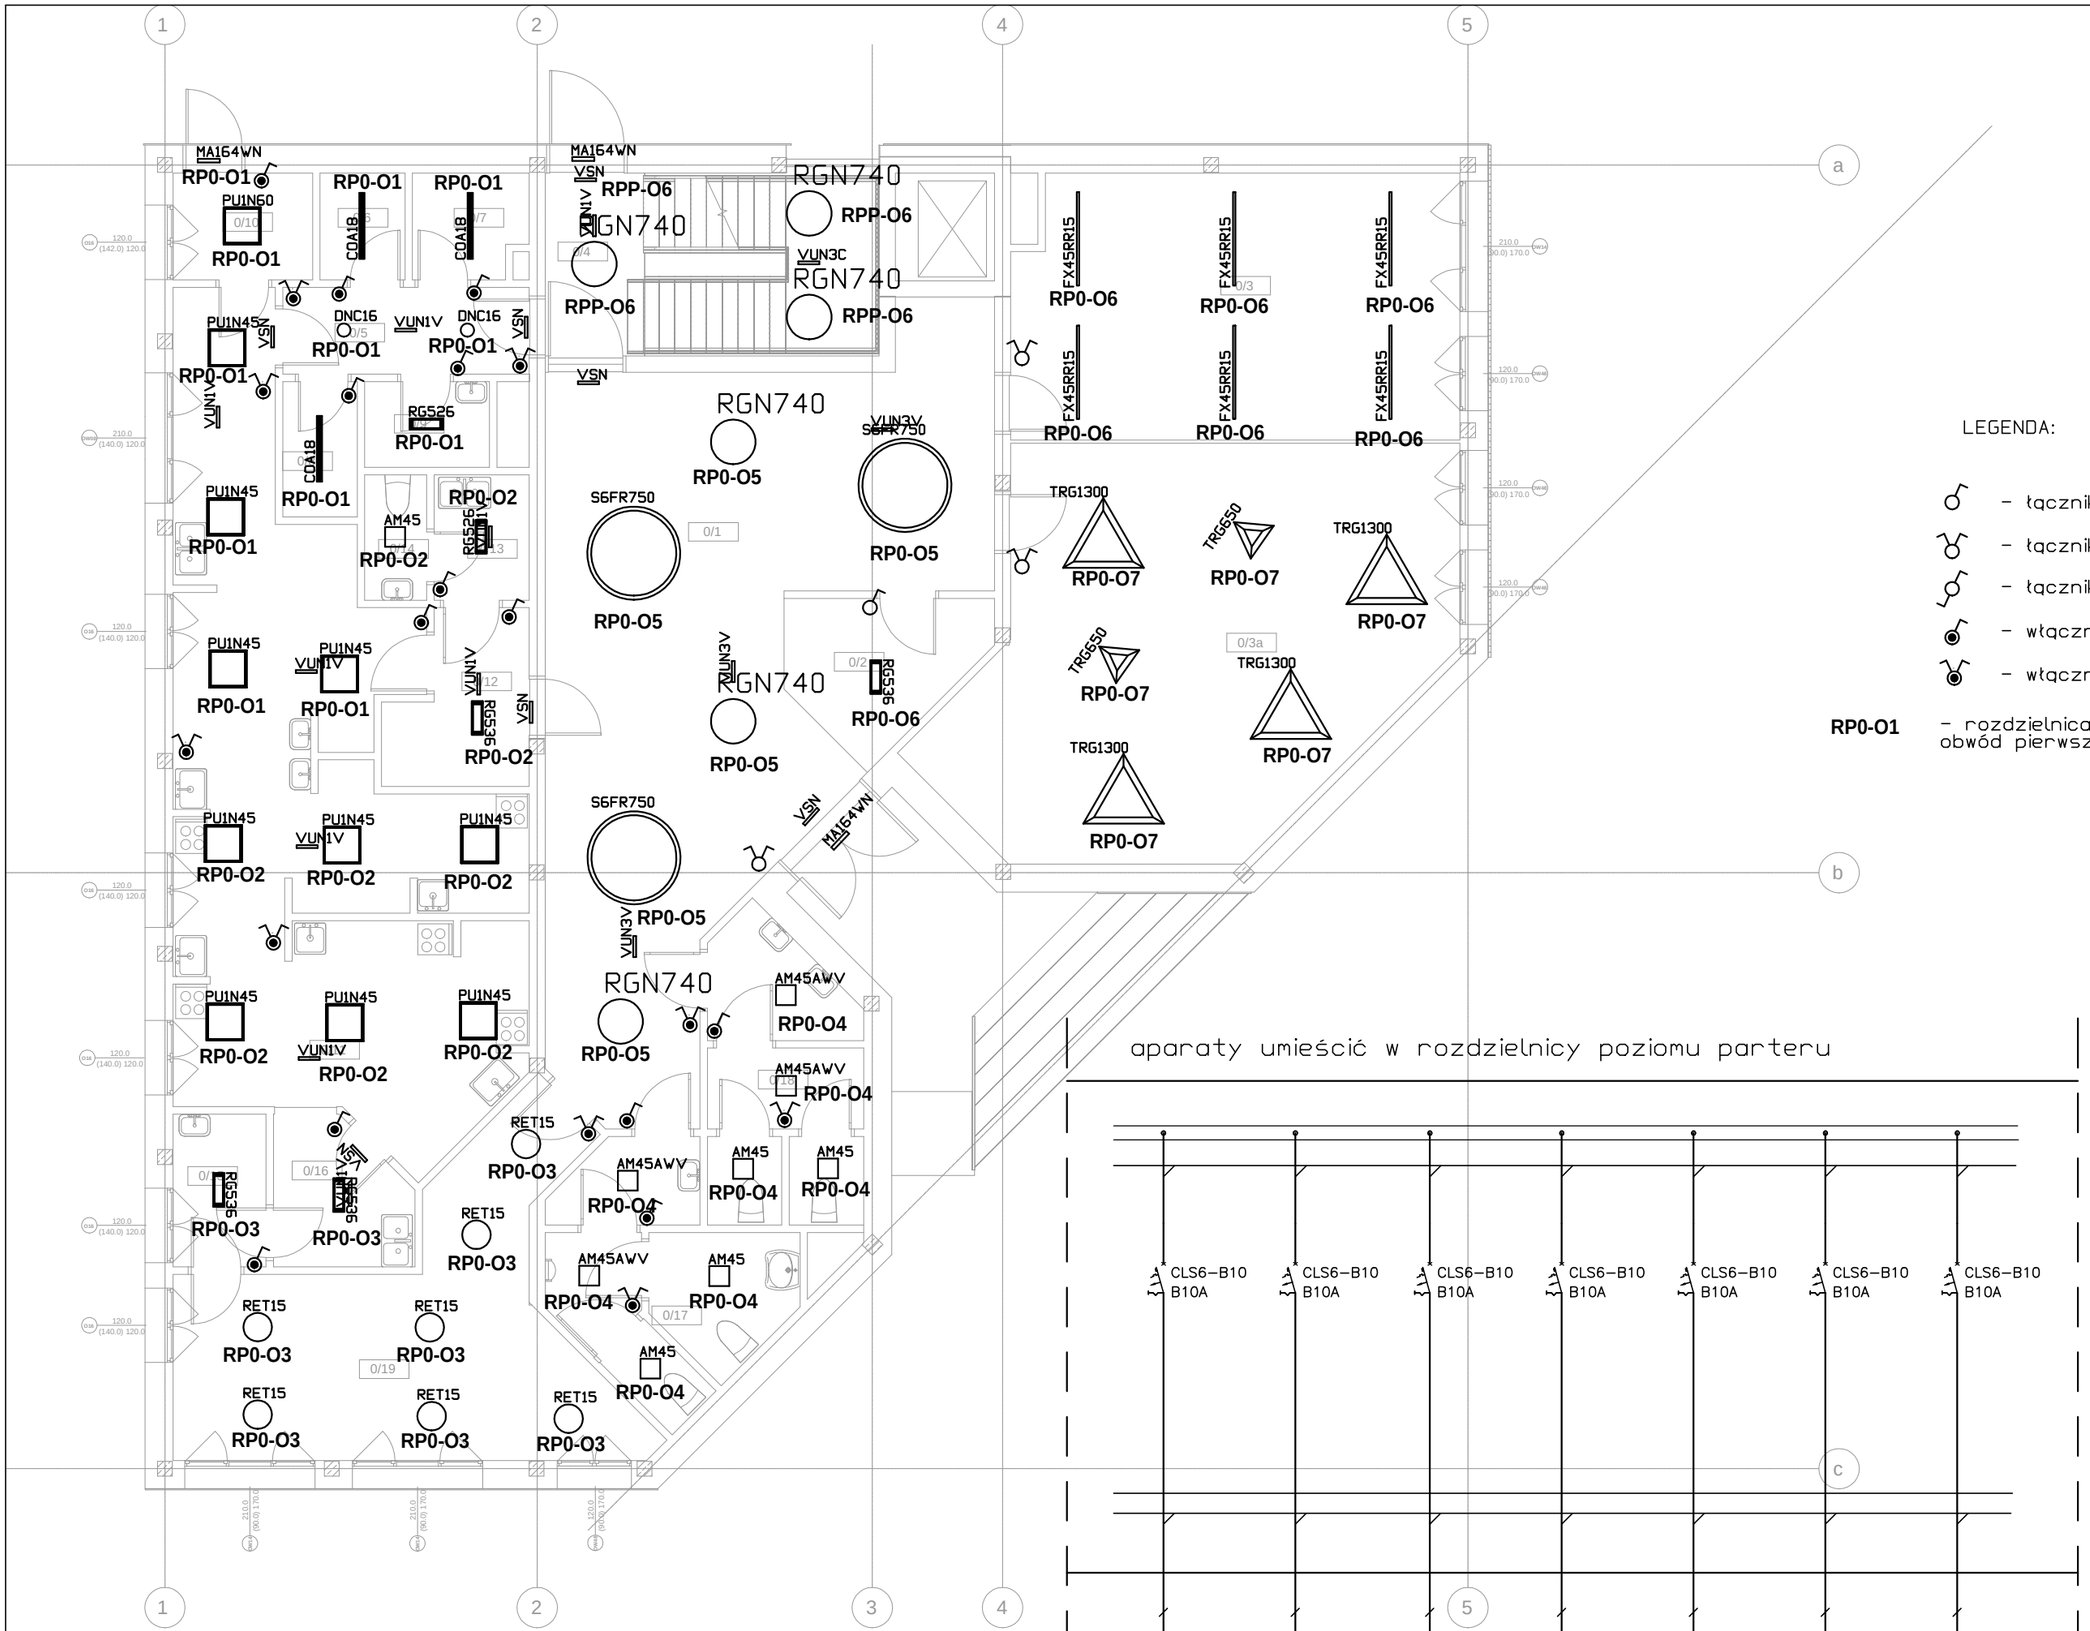

LEGENDA:

- łącznik jednobiegunowy
- łącznik świecznikowy
- łącznik schodowy
- włącznik pojedynczy IP44
- włącznik świecznikowy IP44

RP0-O1 – rozdzielnica poziomu parteru
obwód pierwszy oświetlenia w tej rozdzielnicy

aparaty umieścić w rozdzielnicy poziomu parteru

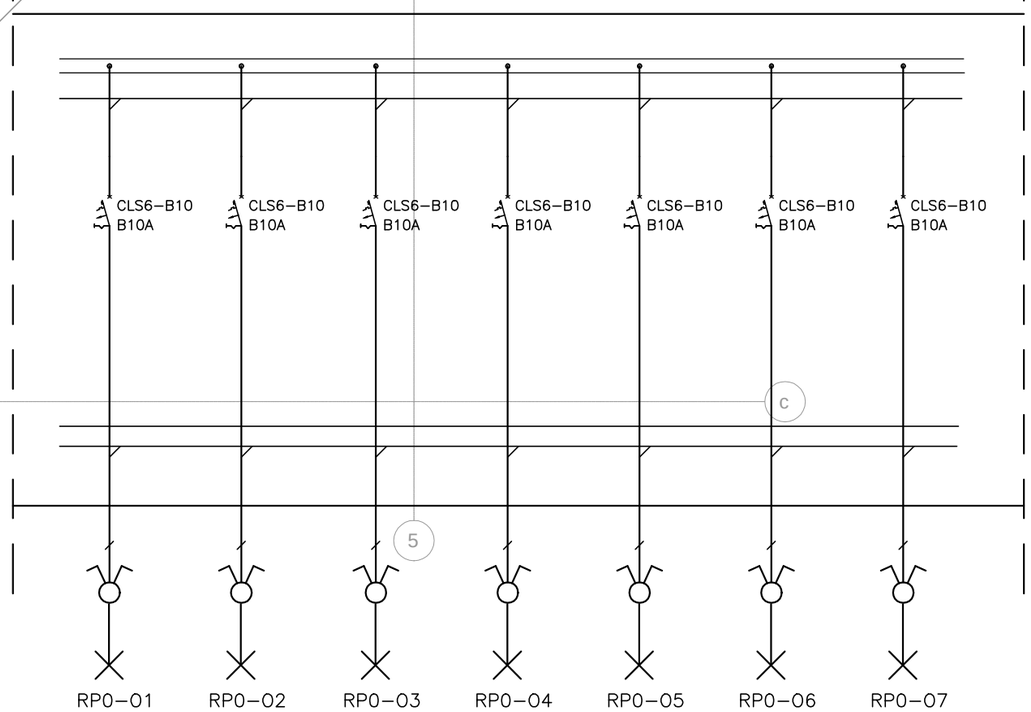

TYTUŁ:
ZMIENIONE ROZWIĄZANIA MATERIAŁOWO- KONSTRUKCYJNE DLA PROJEKTU BUDOWLANEGO POZWOLENIE NA BUDOWĘ NR 996/16. Budowa budynku edukacyjnego pod nazwą "Centrum Szkoleniowo-Egzaminacyjne w Szczecinie" przy Izbie Rzemieślniczej Małej i Średniej Przedsiębiorczości

ADRES INWESTYCJI:
ul. Wojska Polskiego 78, 70-482 Szczecin numery ewidencyjne działek: nr 136/2 obręb 1023, nr 59 obręb 1021

INWESTOR:
Izba Rzemieślnicza Małej i Średniej Przedsiębiorczości Ul. Wojska Polskiego 78, 70-482 Szczecin

Tytuł rysunku
RZUT PARTERU - INSTALACJA OŚWIETLENIA

Faza projektu
Projekt wykonawczy

Projektant: Podpis
mgr inż. Patryk Dominiak
upr. nr ZAP/0107/POOE/12

Skala rysunku
1:100

Nr arkusza **E2zm**
Data **02.2019**